

PUEGNAGO D/G

Lotto 1




Oggetto della tavola:

- particolare stratigrafia tetto inclinato 1:20
- sezioni 1:100
- pianta piano terra 1:100
- soluzione d'arredo piano terra 1:100
- giardino, aree esterne 1:200


Data Emissione: 18/01/2022
 Aggiornamento: Rev. 01
 Data Aggiornamento:
 Disegnato: R_Pas
 Controllato: E_Sil
 Approvato: M_Par

E' vietata la riproduzione anche parziale senza autorizzazione

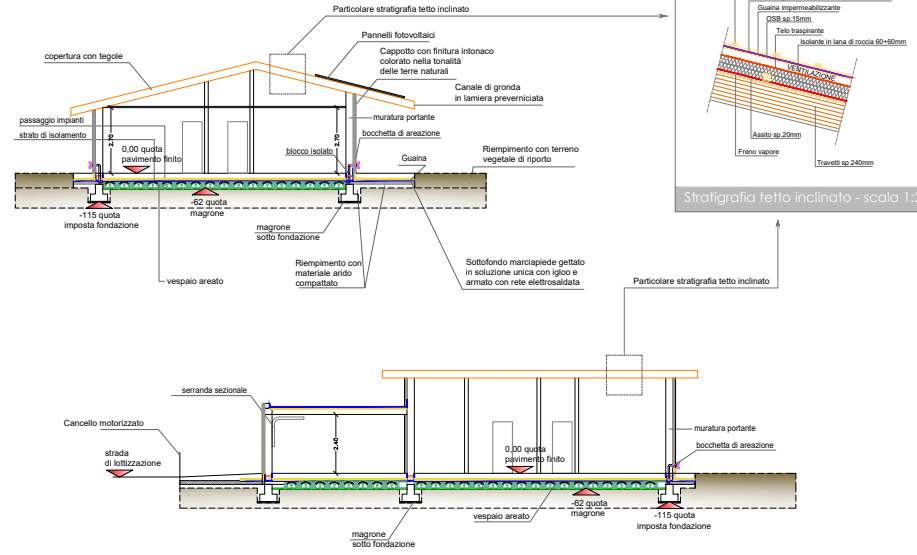


Sezioni Villa - Tetto inclinato doppia falda


Sezioni - scala 1:100

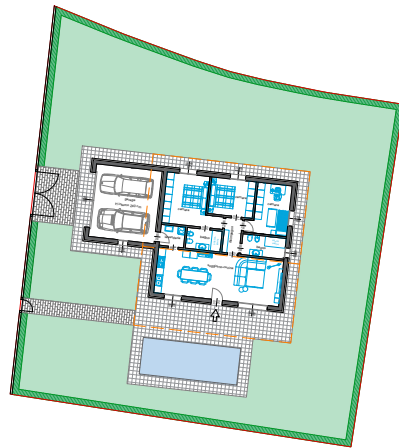

Lotto 1 - mq 839,00

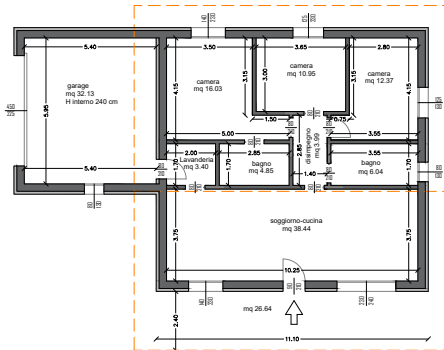

Pianta piano terra - scala 1:100

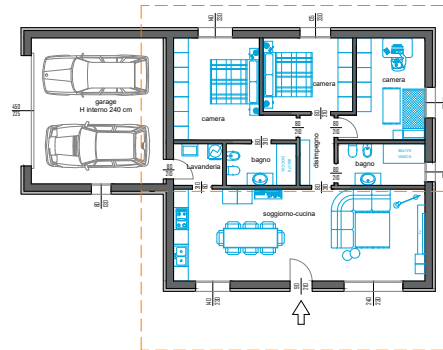

Soluzioni d'arredo piano terra- scala 1:100

Giardino, aree esterne - scala 1:200
 arredi, giardino e piscina sono puramente indicativi e non inclusi nel prezzo di vendita

N.B. I MOBILI SONO ESCLUSI DALLA COMMESSA.
 La loro rappresentazione è semplicemente indicativa di una loro possibile distribuzione